VIA 5

AVENIDA PROJETADA (PAA 11.208)

TRECHO 1
TRECHO 2


RUA PROJETADA DO PAA 11.208 - ESC: 1/200
CORTE E

01 PLANTA TRECHO 01
ESCALA 1/250

LEGENDA

ÁRVORE EXISTENTE	TELEFONIA
ÁRVORE REMOVIDA	ESGOTO
ÁRVORE NOVA (ver tipo no Quadro de Vegetação em anexo)	DRENAGEM
PALMEIRA NOVA (ver tipo no Quadro de Vegetação em anexo)	ELÉTRICA
GOLA DE ÁRVORE EM CONCRETO COM GRELHA METÁLICA	BALIZADOR COM LUMINÁRIA
POSTE VIA SIMPLES h=10m	BALIZADOR SIMPLES
POSTE PEDESTRE SIMPLES h=6m	LIXEIRA
POSTE DUPLO VIA h=10m	BICICLETÁRIO
POSTE DUPLO PEDESTRE h=6m	PONTO DE ÔNIBUS (ADSHEL)
POSTE VIA/PEDESTRE h=10/6m	BANCA DE JORNAL
POSTE PEDESTRE SIMPLES h=4,5m	
POSTE PEDESTRE DUPLO h=4,5m	ORELHÃO DUPLO
ARANDELA OU HASTE COM LUMINÁRIA	CAIXA DE CORREIO
POSTE SEMÁFORO SOBRE VIA	
POSTE SEMÁFORO LATERAL	
QUADRA A DEMOLIR	
MEIO-FIO EXISTENTE	
MEIO-FIO PROJETADO	
LIMITE ESPAÇO PÚBLICO x PRIVADO	
PISO PODOTÁTIL GUIA	
PISO PODOTÁTIL ALERTA	

LOCALIZAÇÃO

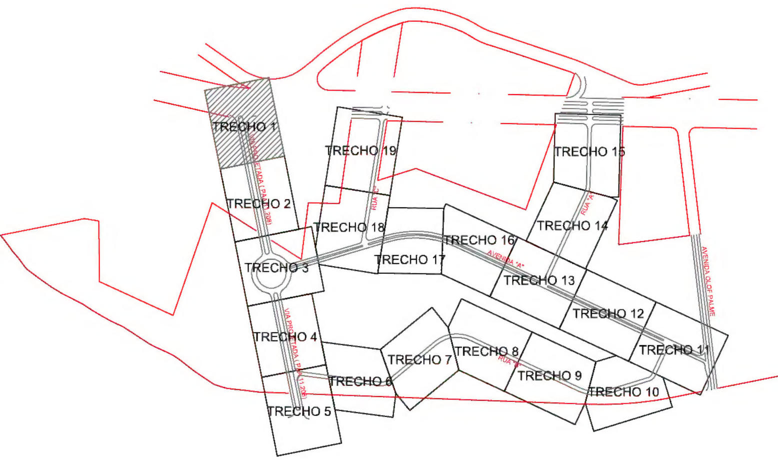

PISOS

1 GRAMA	6 CAPA ASFÁLTICA PINTADA OU CONCRETO PIGMENTADO
2 ASFALTO	7 –
3 INTERTRAVADO	8 PINTURA EM MASSA TERMOPLÁSTICA BRANCA
4 CIMENTADO	9 PLACA DE CONCRETO 40X40cm
5 PISO HIDRÁULICO	10 PISO PODOTÁTIL
	11 GRANITO LEVIGADO

NOTAS

1 – TODAS AS MEDIDAS DEVERÃO SER CONFIRMADAS EM CAMPO MEDIANTE LEVANTAMENTO TOPOGRÁFICO

REV.Nº	TIPO	DATA	POR	DESCRIÇÃO DAS REVISÕES
R01	B	16-05-2011	LETÍCIA	COMPATIBILIZAÇÕES DAS REDES DE SERVIÇO E CORTES

TIPOS DE EMISSÃO: A – PRELIMINAR; B – PARA LIBERAÇÃO; C – PARA CONHECIMENTO; D – PARA COTAÇÃO; E – PARA CONSTRUÇÃO; F – CONF. COMPRADO; G – CONF. CONSTRUÍDO; H – CANCELADO

RIO PREFEITURA

PREFEITURA MUNICIPAL DO RIO DE JANEIRO
RIO DE JANEIRO

SECRETARIA DE URBANISMO

EMPREENDIMENTO
PROJETO VILA OLÍMPICA

TÍTULO
PROJETO EXECUTIVO – URBANISMO

PLANTA VIA PROJETADA – TRECHO 01

Nº CLIENTE	REGISTRO	EMITENTE: NOME DA EMPRESA	ESCALA
CARVALHO HOSKEN	–		1:250
Nº DO EMITENTE	**FOLHA**	**RT DO PROJETO**	**REVISÃO**
VOL-URB-PE-GERAL-002-TRE01	002	CREA Nº XXX XX/XX/XXXX	0

ESTE DOCUMENTO É DE TOTAL E EXCLUSIVA RESPONSABILIDADE DO EMITENTE

EMITENTE

PROJ. –
DES. –
VER. –

APROVADO POR
XXXXXX
CREA NºXXXXX/XXX
XX/XX/XXXX